

CTR\_1:35.000





TRIBANO, FOTO AEREA, 2009



1\_posizione punto di sosta (vicino all'attraversamento pedonale) in corrispondenza dell'incrocio fra Via Mantegna e Via Barbarigo



2\_posizione punto di sosta nell'area parcheggio lungo Via della Rose

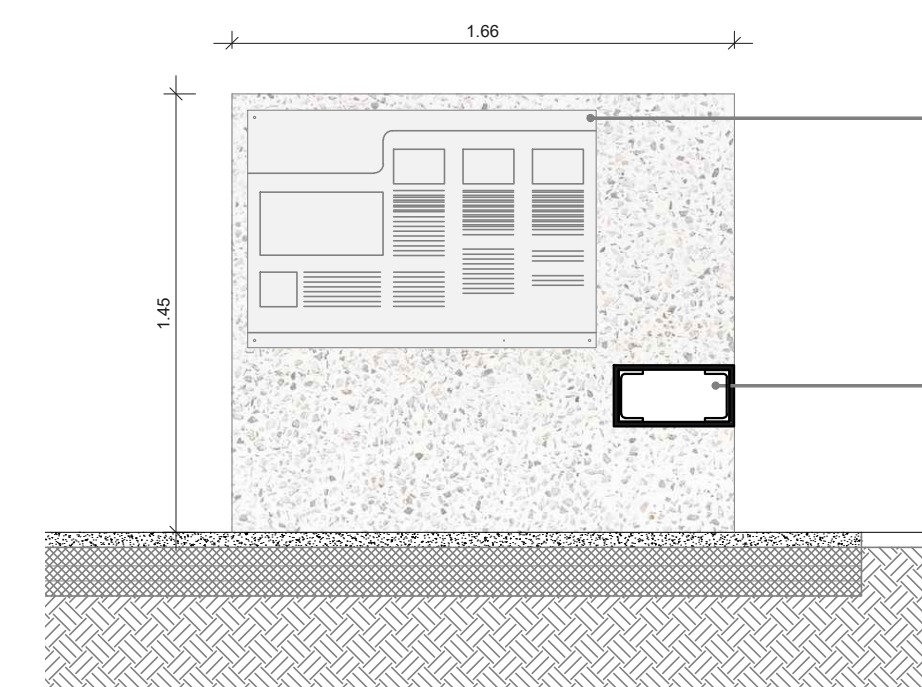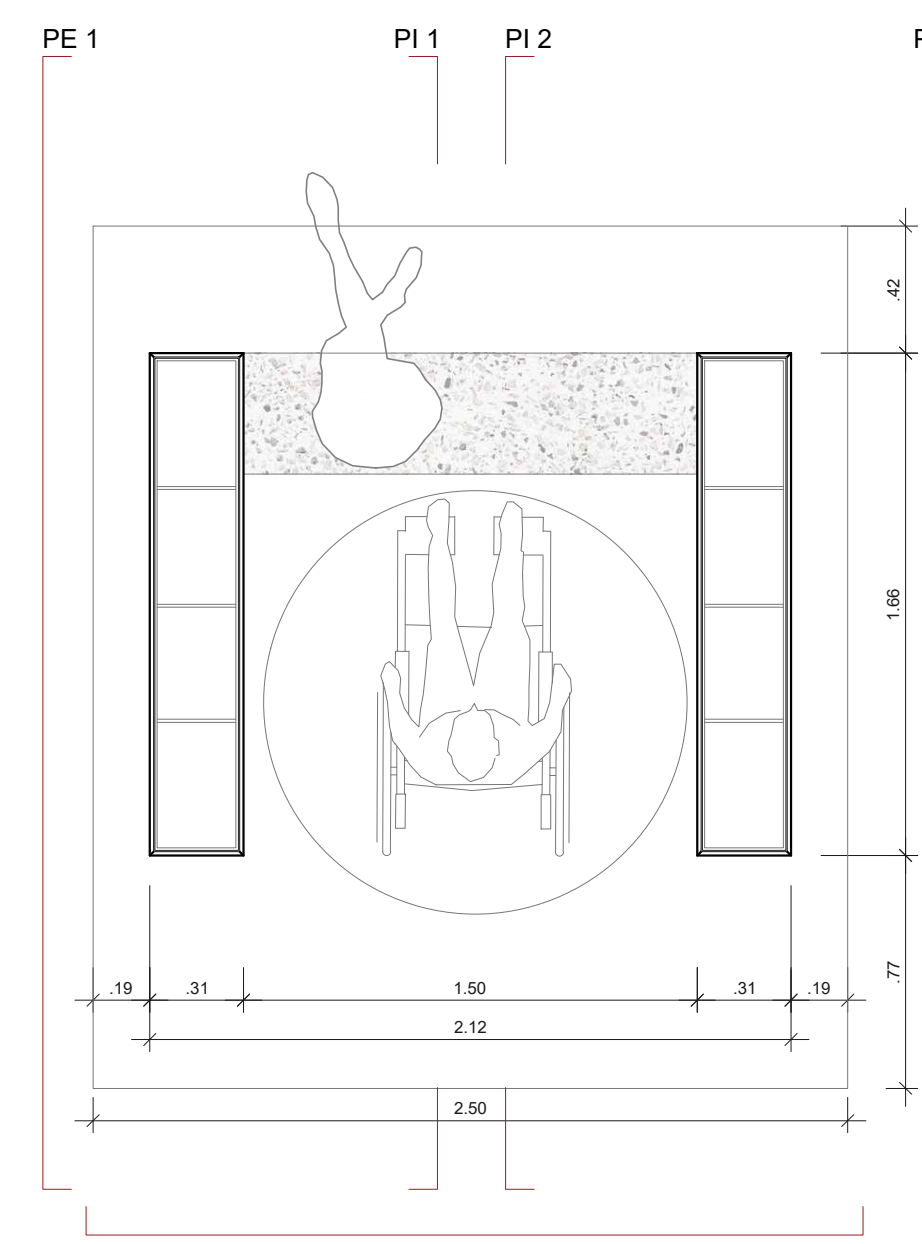

1. PANCHINA. LARGHEZZA 150 CM. PROFONDITÀ 40 CM.  
2. BACHECA INFORMATIVA CON LETTORE CODICE A BARRE PER LE CREDENZIALI DEL PELLEGRINO.





PE 1\_PROSPETTO ESTERNO scala 1:25


**TERRAZZO PER IL RIVESTIMENTO DEI MONOLITI**

"Terrazzo alla veneziana" viene realizzato con inerti che sono rappresentativi delle località attraversate dal percorso della via Romea Germanica, dalle tre provincie interessate:

provincia di Rovigo => cocchiopesto;  
provincia di Padova => trachile euganea / scaglia;  
provincia di Vicenza => biancone di Asiago / rosso Asiago / scaglia.  
Si prevedono percentuali diverse al fine di ottenere un tono dal fondo beige, con una cromia della semina grigio/arancione.

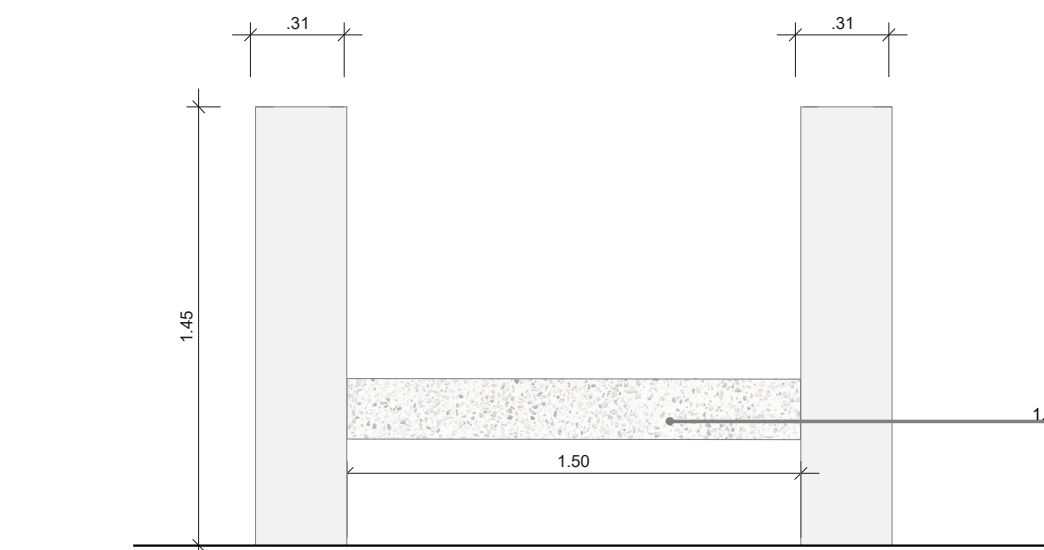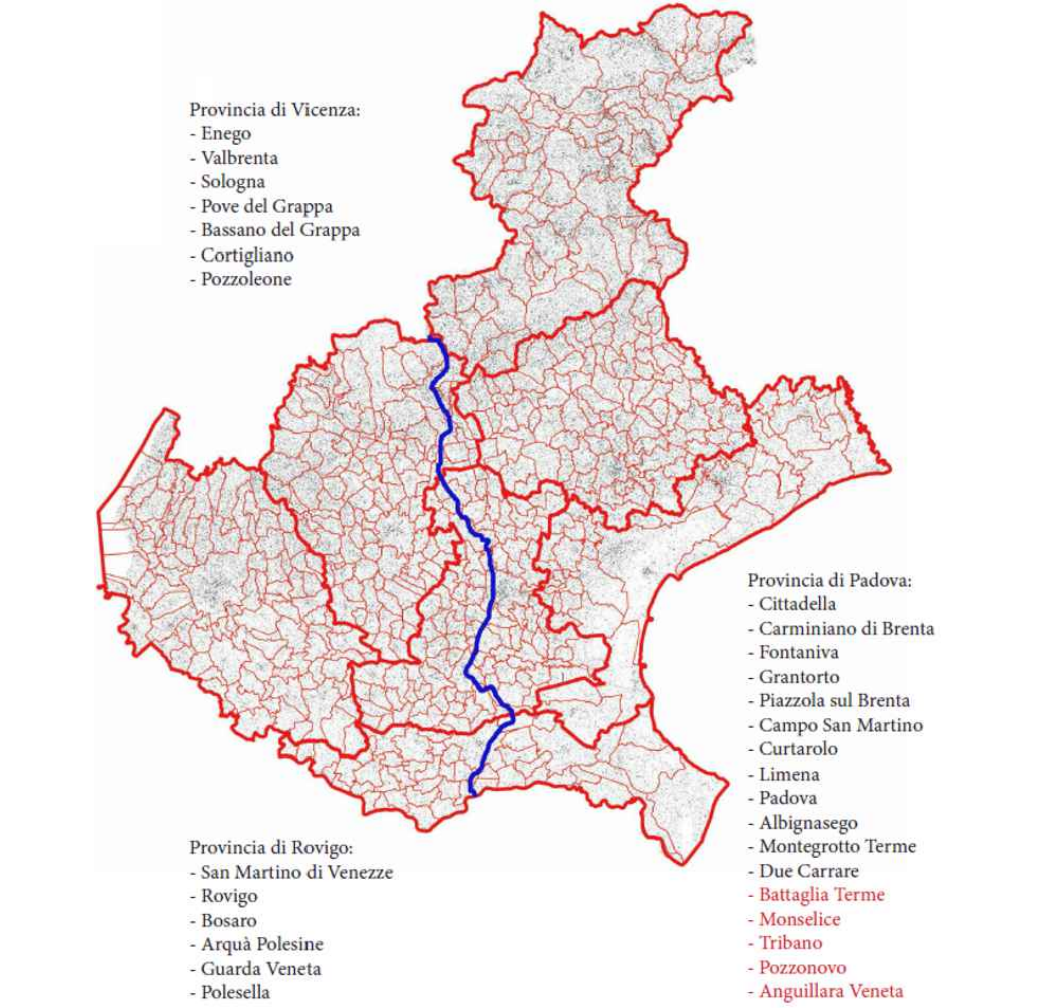


1. PANCHINA. LARGHEZZA 150 CM. PROFONDITÀ 40 CM.

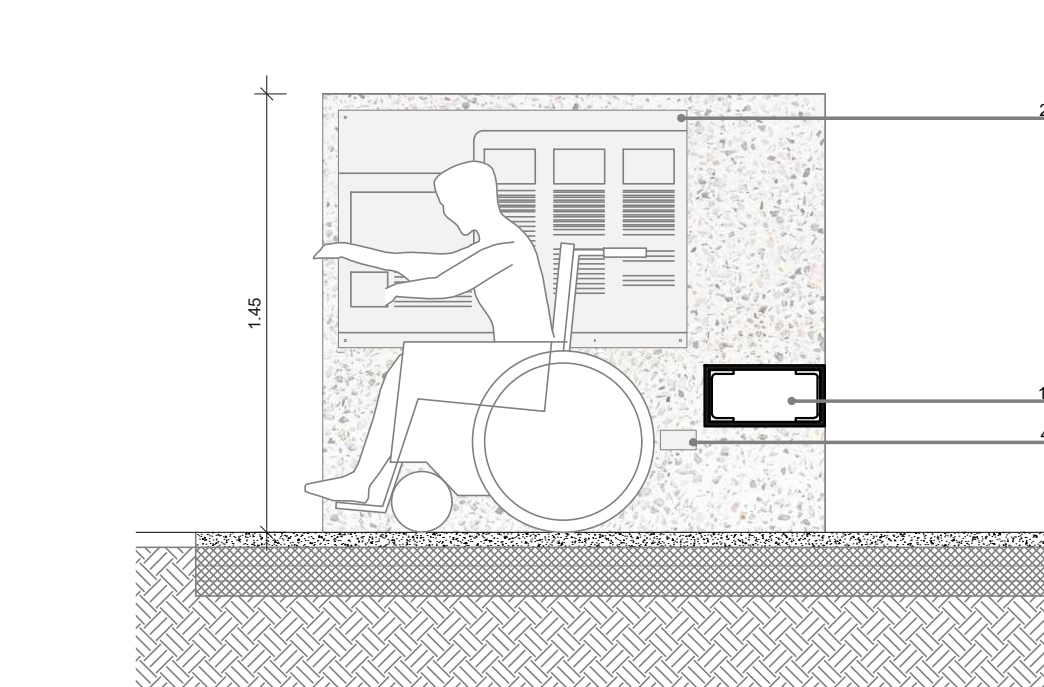

3. PAVIMENTAZIONE IN CALCESTRUZZO LAVATO CON INERTI A VISTA.  
4. N.3 PRESE USB PER LA RICARICA DEGLI SMARTPHONE.



PE 2\_PROSPETTO ESTERNO scala 1:25

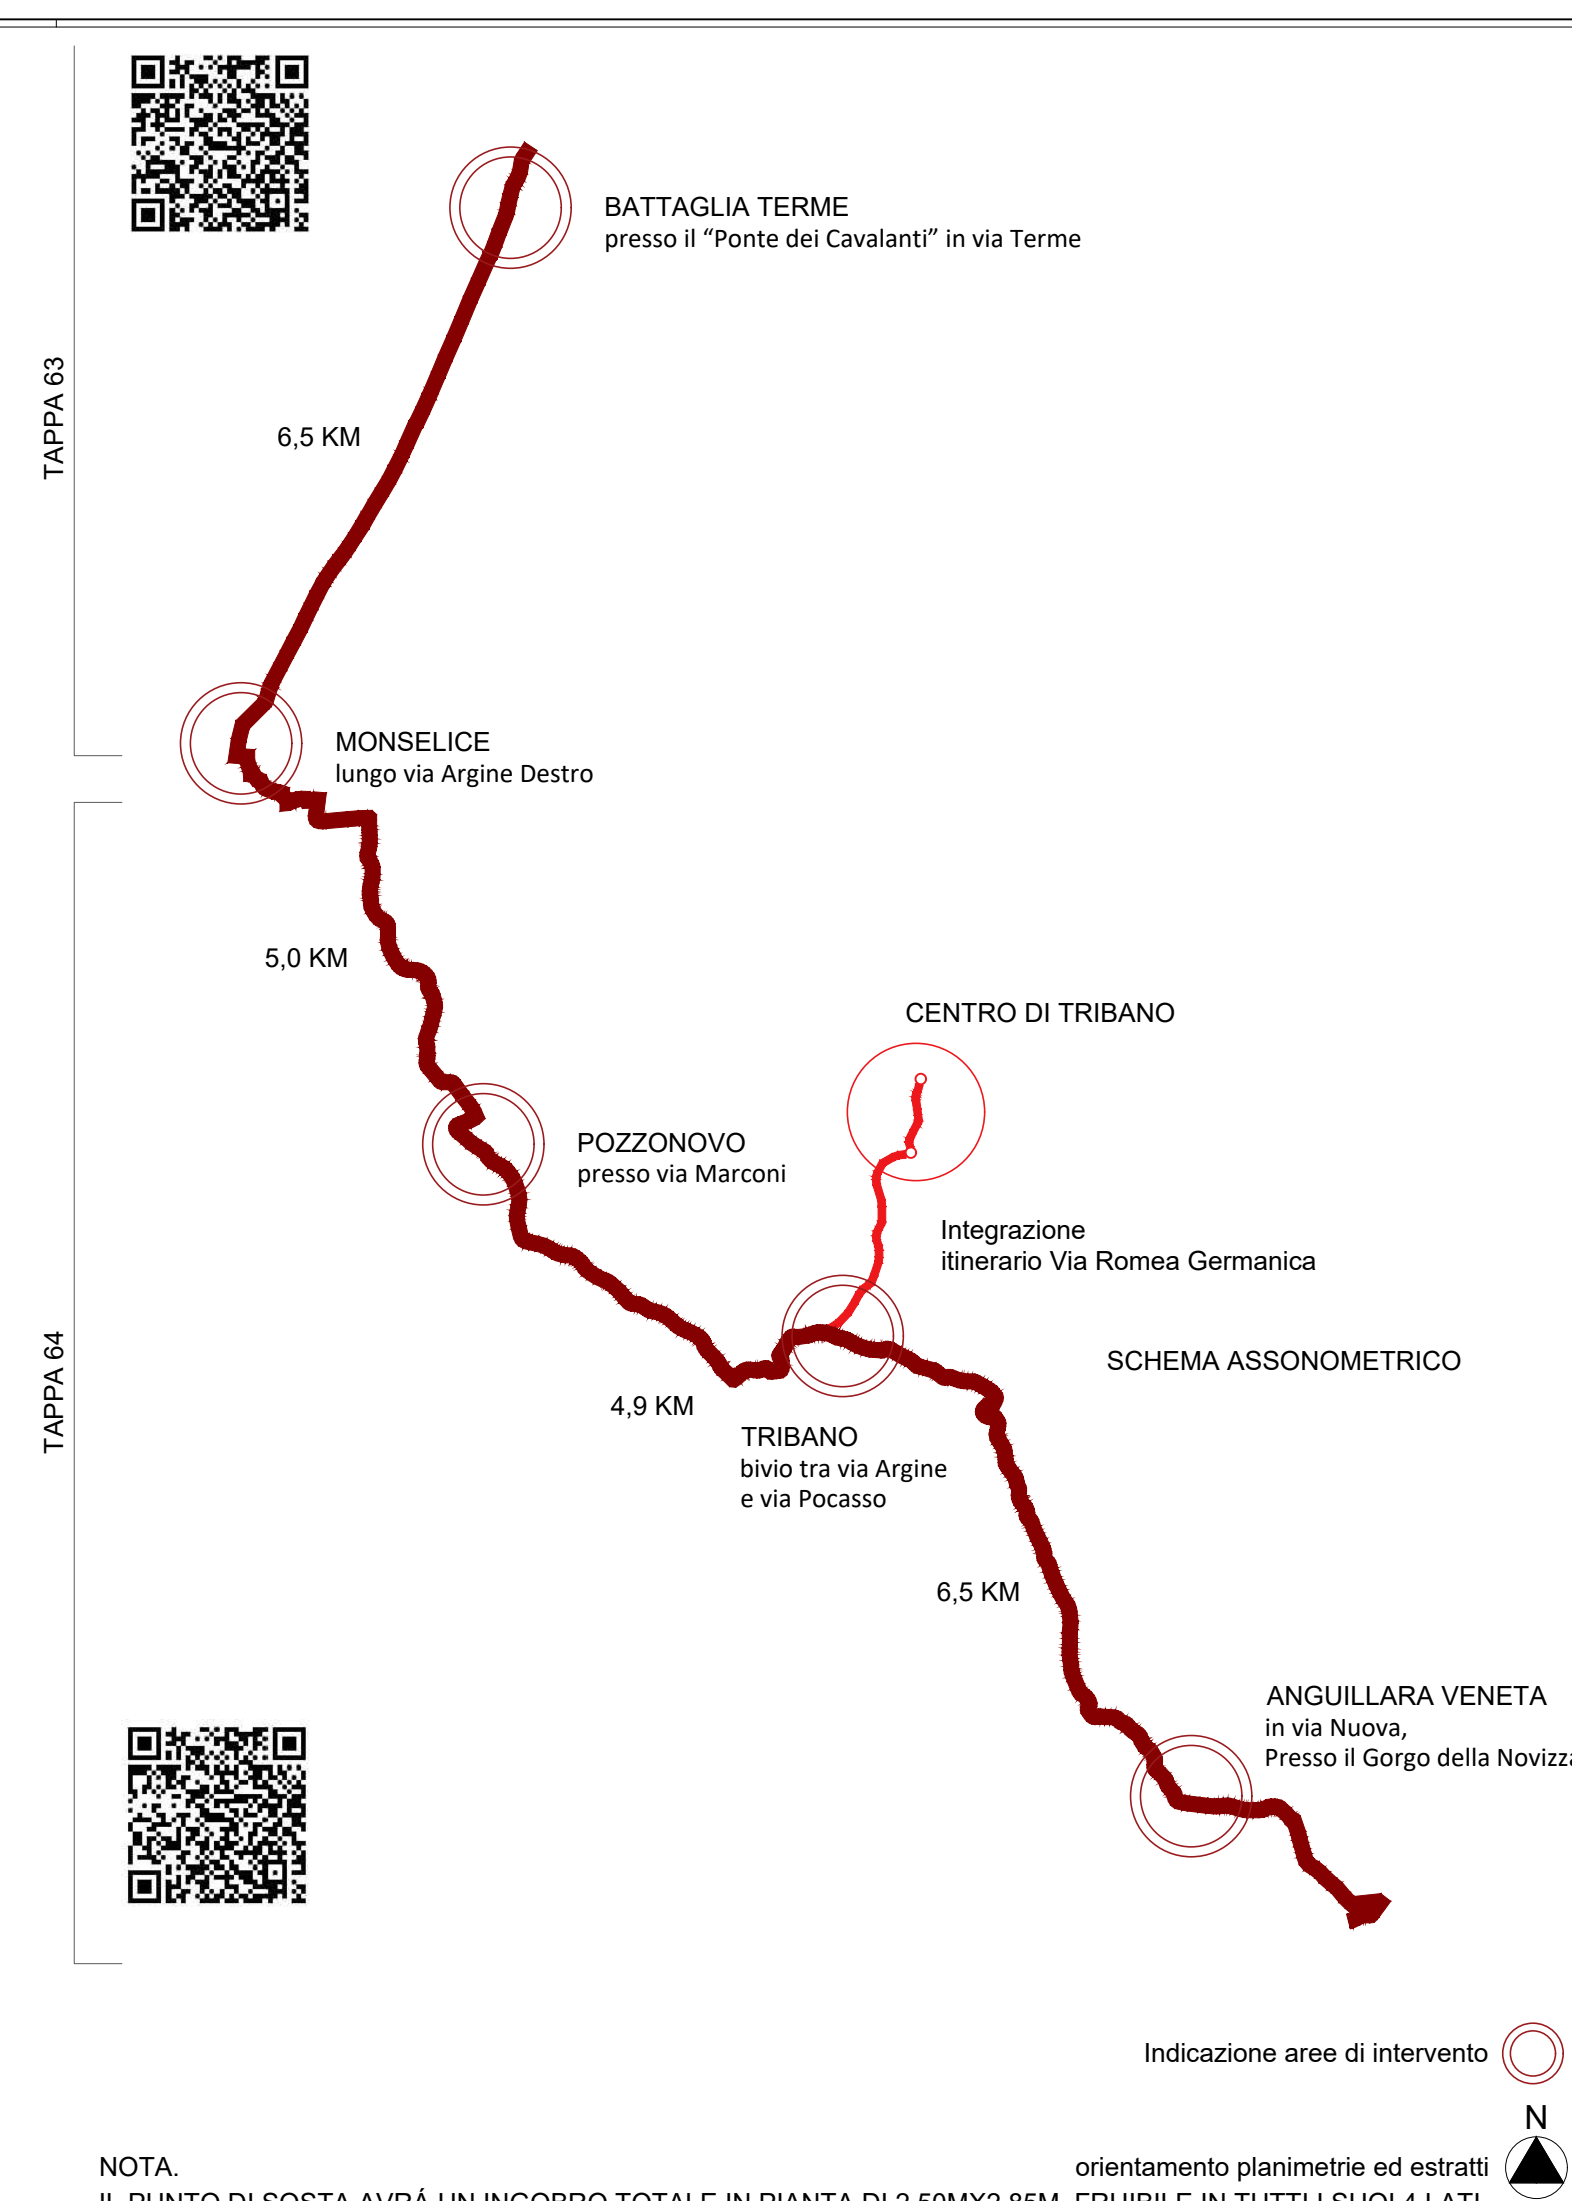

PIANO NAZIONALE DI RIPRESA E RESILIENZA (PNRR)  
MISSIONE 1 - DIGITALIZZAZIONE, INNOVAZIONE, COMPETITIVITÀ E CULTURA - COMPONENTE 3 - CULTURA 4.0 (M1C3) - MISURA 2  
"RIGENERAZIONE DI PICCOLI SITI CULTURALI, PATRIMONIO CULTURALE, RELIGIOSO E RURALE"  
INVESTIMENTO 2.1 "ATTRATTIVITÀ DEI BORGHI STORICI" FINANZIATO DALL'UNIONE EUROPEA - NEXTGENERATIONEU  
**INTEGRAZIONE DELL' ITINERARIO VIA ROMEA GERMANICA**  
CUP J79D22Z000010006 - CIG 9562235DF0



**PROGETTO ESECUTIVO**

COMMITTENTE: **COMUNE DI TRIBANO**  
Piazza Martiri della Libertà 6  
35020 Tribano  
P.IVA 00683160287

RESPONSABILE DEL PROCEDIMENTO: arch. Matteo Girotto

PROGETTISTA DIRETTORE LAVORI: arch. Adelmo Lazzari  
via Monteortone 19A  
35037 Teolo (PD)  
P.IVA 0138387093

elaborato	PROGETTO "PUNTO DI SOSTA"	
tavola	data	scala
04	AGOSTO 2023	1:35.000, 1:25

A NORMA DI LEGGE (ART.2 - LG. 6338/4) IL CONTENUTO DI QUESTO DOCUMENTO È DA RITENERSI RISERVATO E NON PUÒ ESSERE DIVULGATO A TERZI SENZA UN'AUTORIZZAZIONE FORMALE. ANCHE IN CASO DI AUTORIZZAZIONE È OBBLIGATORIO CITARE LA COMMITTENZA E GLI ESECUTORI